

morros  park


525

2 Alcobas
2 Baños
Balcón


Área Interna: 70.70 m²

Área Balcón: 6.80 m²

Área Total: 77.50 m²

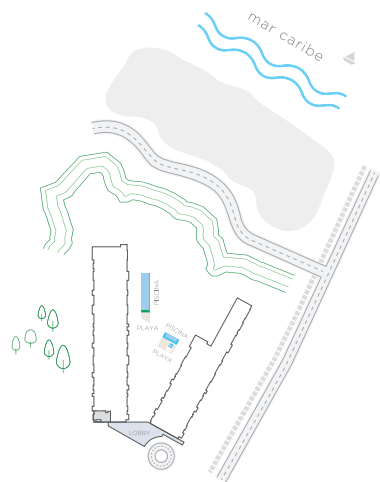

morrospark.com

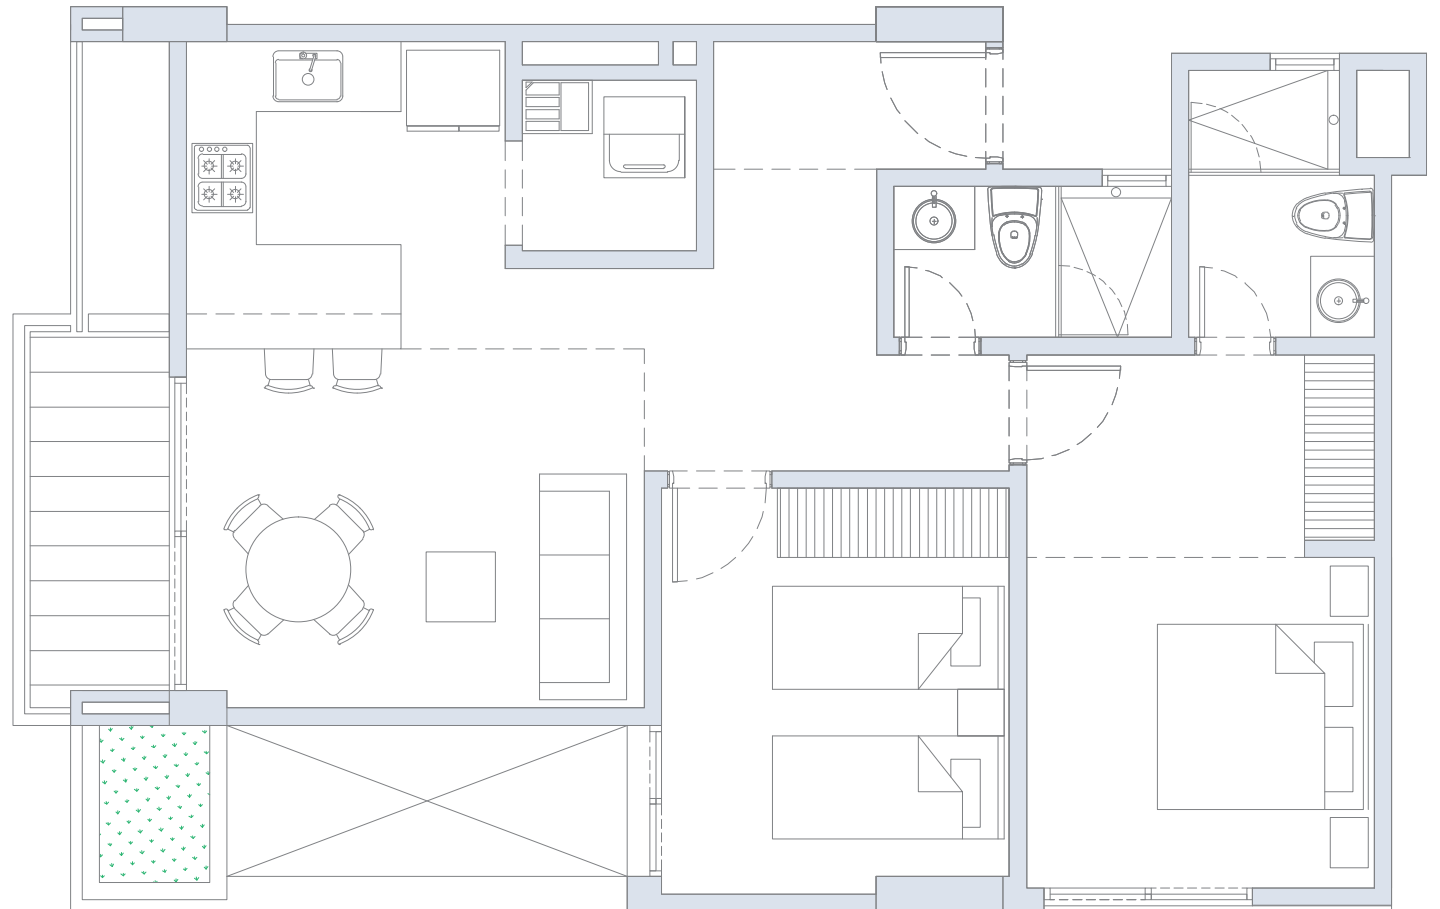

Estas imágenes son representaciones arquitectónicas con fines ilustrativos. Las especificaciones de los inmuebles son las detalladas en los respectivos contratos de promesa de compraventa. El mobiliario mostrado en las imágenes también tiene fines ilustrativos, los inmuebles se venden sin ningún mobiliario. Área Privada construida: 65.00 m²